RZUT DACHU - POZ. +11,90

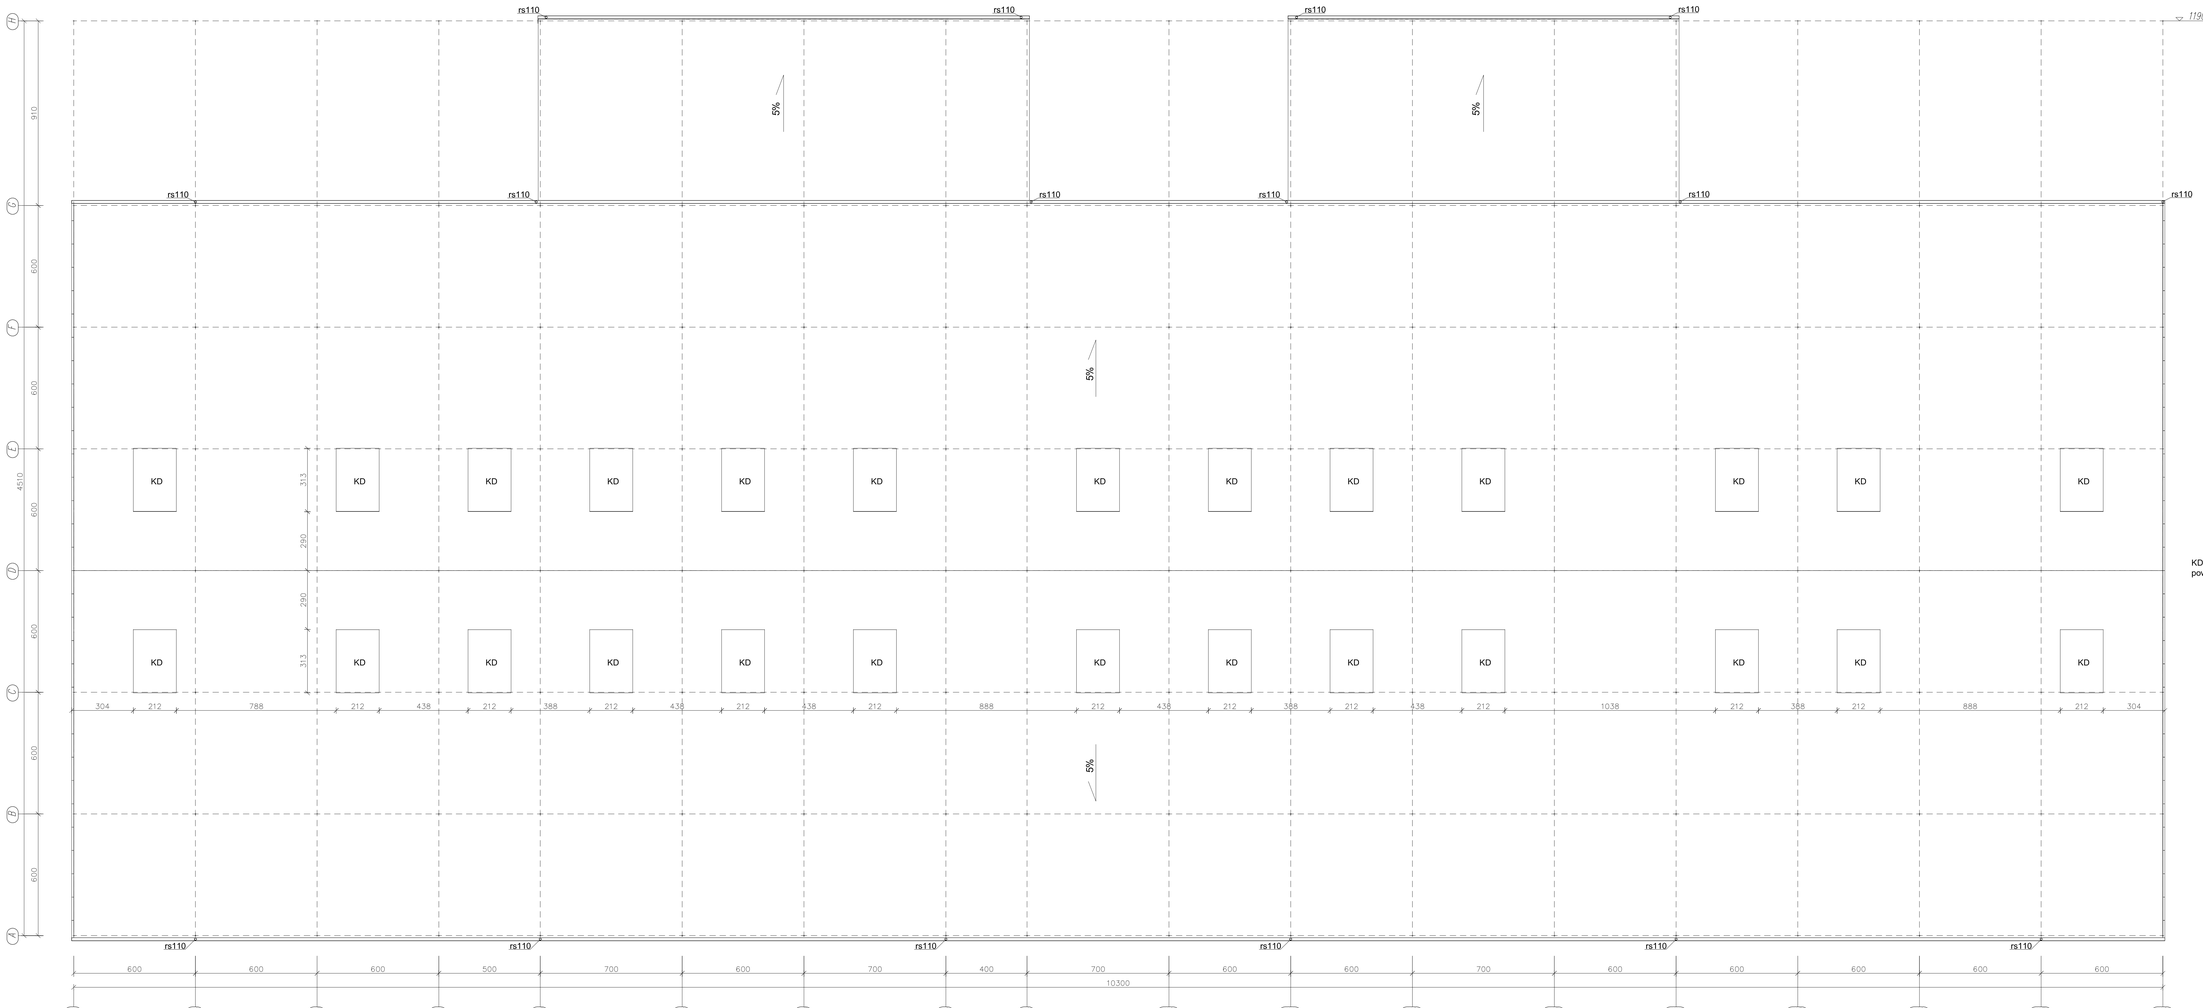

KD - klapa dymowa 200x300cm
powierzchnia czynna min. 4,80m²

INWESTYCJA:
Zakład Gospodarowania Odpadami w Gotartowie, gm. Kluczbork
dz.ew.nr 191/10, 191/11, 191/20, 191/24, 230 obręb Gotartów, gm. Kluczbork

INWESTOR:
Eko-Region Sp. z o.o.
ul. Bawełniana 18
97-400 Bełchatów

JEDNOSTKA PROJEKTOWA:
PRZEDSIĘBIORSTWO PROJEKTOWANIA I NADZORU
JUKON PROJEKT
97-400 Bełchatów ul. Lipowa 98A, tel. 530-480-045, email: biuro@jukonprojekt.pl, www.jukonprojekt.pl

ZESPÓŁ PROJEKTOWY:	IMIĘ I NAZWISKO:	NR UPRAWNIEŃ	PODPIS:
PROJEKTANT: architektura	mgr inż. arch. MAŁGORZATA SUCHORSKA	41/R-156/ŁOA/06	
SPRAWDZAJĄCY: architektura	mgr inż. arch. ANNA BACZNIAGA	27/ŁOOKK/2012	
PROJEKTANT: konstrukcja	mgr inż. JAROSŁAW JURCZAK	ŁOO/0153/POOK/04	
SPRAWDZAJĄCY: konstrukcja	mgr inż. DARIUSZ KUKAWSKI	ŁOO/0143/POOK/04	
ASYSTENT PROJEKTANTA:	mgr inż. TOMASZ SZWED		
ASYSTENT PROJEKTANTA:	inż. PRZEMYSŁAW GRZYBEK		

HALA SORTOWNI — **TOM IX**

FAZA: **PROJEKT WYKONAWCZY**
DATA: lipiec 2015
BRANŻA: ARCHITEKTONICZNO-BUDOWLANA
SKALA: 1:100
TREŚĆ RYSUNKU: RZUT DACHU
NR RYS.: **B4.03**
INDEX: -