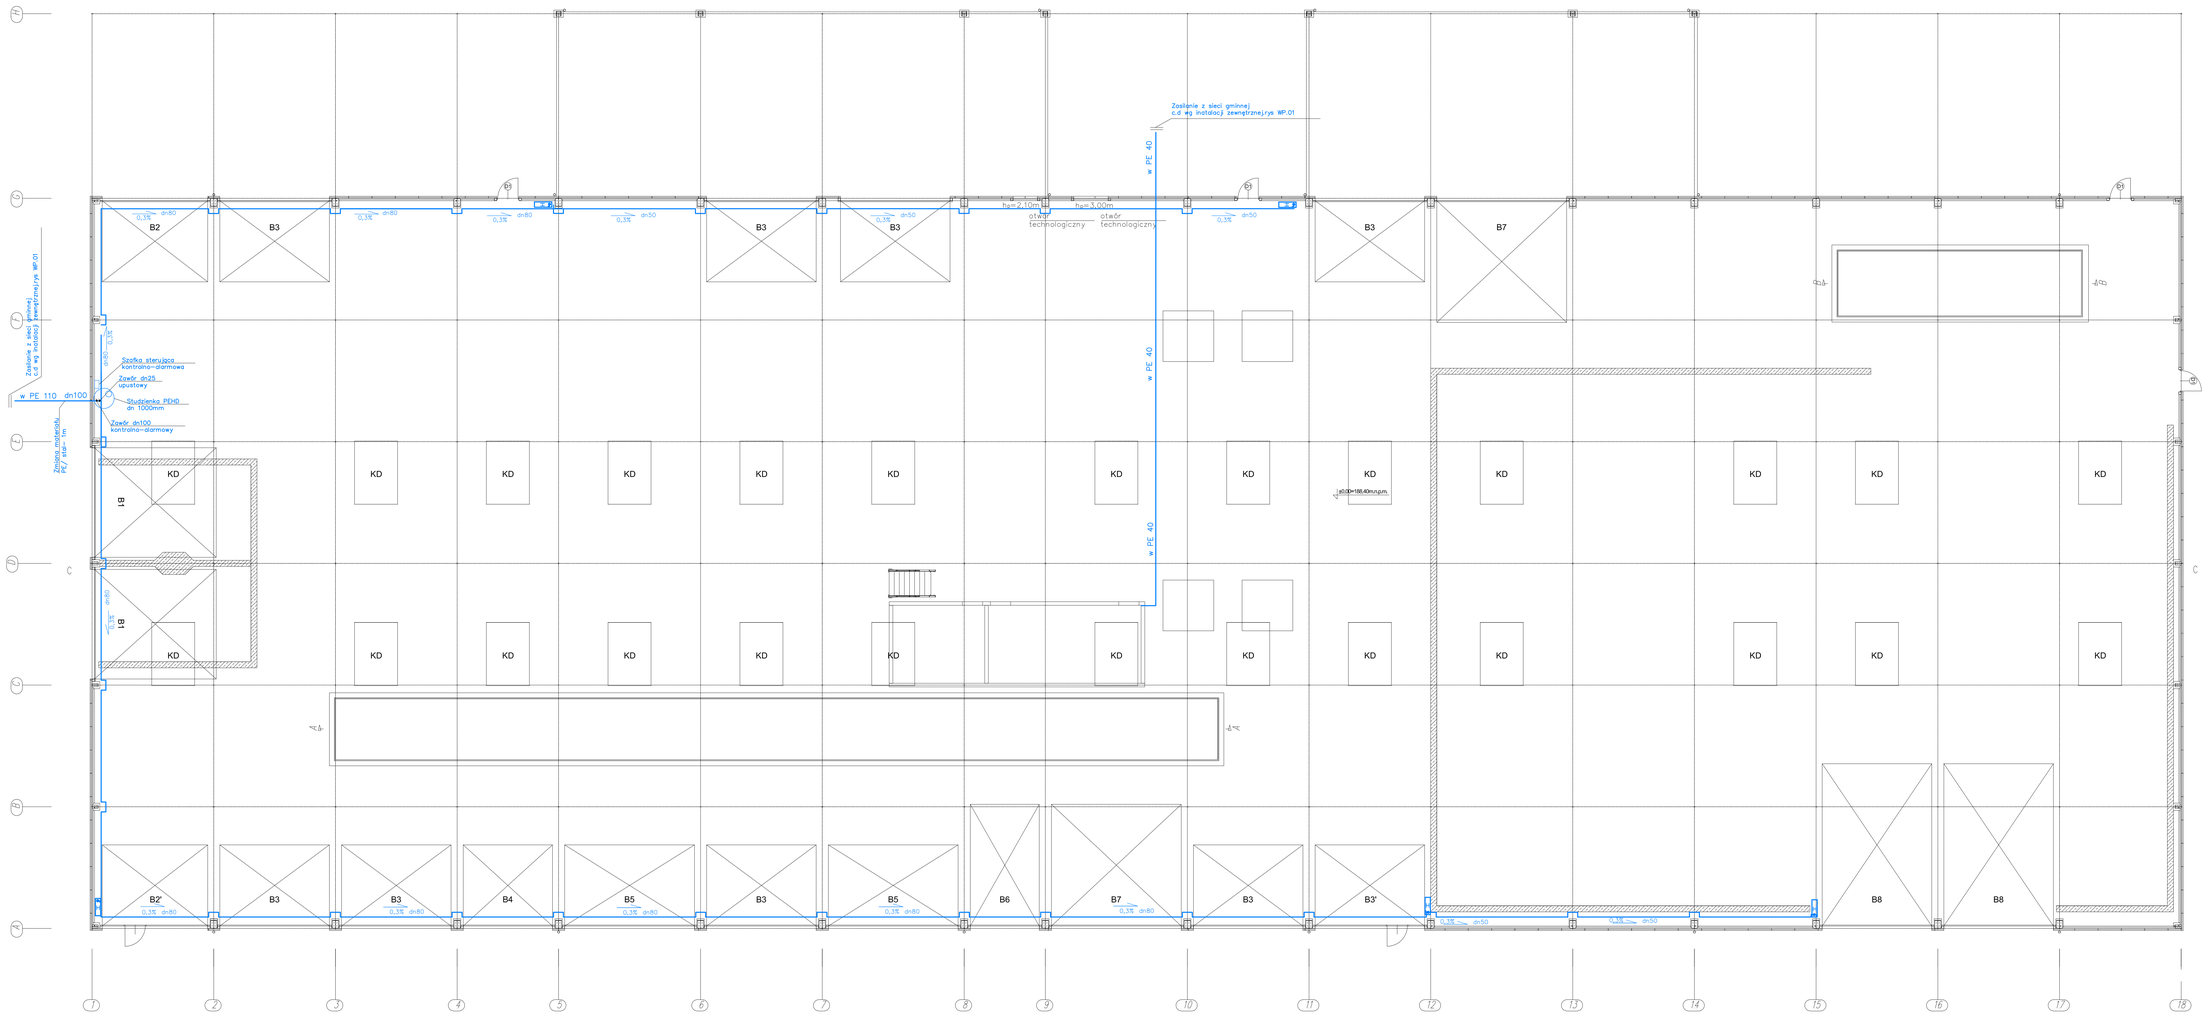

LEGENDA:

	Główny wyłącznik prądu
	Hydrant H52
	Wpust posadzkowy
	Wywietrzak dachowy
	Uziemienie

Według projektów branżowych

KD - klapa dymowa 200x300cm
powierzchnia czynna min. 4,80m²

Oznaczenia

projektowana instalacja wody do celów socjalnych i ppoż

dn80 - średnica rur

0,3% spadek

INWESTYCJA:
Zakład Gospodarowania Odpadami w Gotartowie, gm. Kluczbork
dz.ew.nr 191/10, 191/11, 191/20, 191/24, 230 obręb Gotartów, gm. Kluczbork.

INWESTOR:
Eko-Region Sp. z o.o.
ul. Bawełniana 18
97-400 Bełchatów

JEDNOSTKA PROJEKTOWA:
PRZEDSIĘBIORSTWO PROJEKTOWANIA I NADZORU
„JUKON PROJEKT"
97-400 Bełchatów ul. Lipowa 96A, tel.530-480-545, email: biuro@jukon-projekt.pl, www.jukon-projekt.pl

ZESPÓŁ PROJEKTOWY:	IMIĘ I NAZWISKO:	NR UPRAWNIEŃ	PODPIS:
	PROJEKTANT: mgr inż. RAFAŁ MAJEWSKI	LOD/1256/POOS/09	

HALA SORTOWNI ODPADÓW WRAZ Z MODUŁEM PRZYGOTOWANIA PALIWA ALTERNATYWNEGO RDF

TOM IX

FAZA: **PROJEKT BUDOWLANY**

DATA: lipiec 2015

BRANŻA: SANITARNA

SKALA: 1:100

TREŚĆ RYSUNKU: INSTALACJA PPOŻ, INSTALACJA WODOCIĄGOWA - RZUT PRZYZIEMIA - HALA

NR.RYS.: **B4.S1**

INDEX: -