


Strefa dymowa SD1:
 Ar=2376m²,
 ACZ = 12 x 4,26m² = 51,12m²
 Pow. napowietrzania - 153,6m²

Strefa dymowa SD2:
 Ar=1332m²
 ACZ = 7szt. x 4,26m² = 29,82m²
 Pow. napowietrzania - 86,4m²

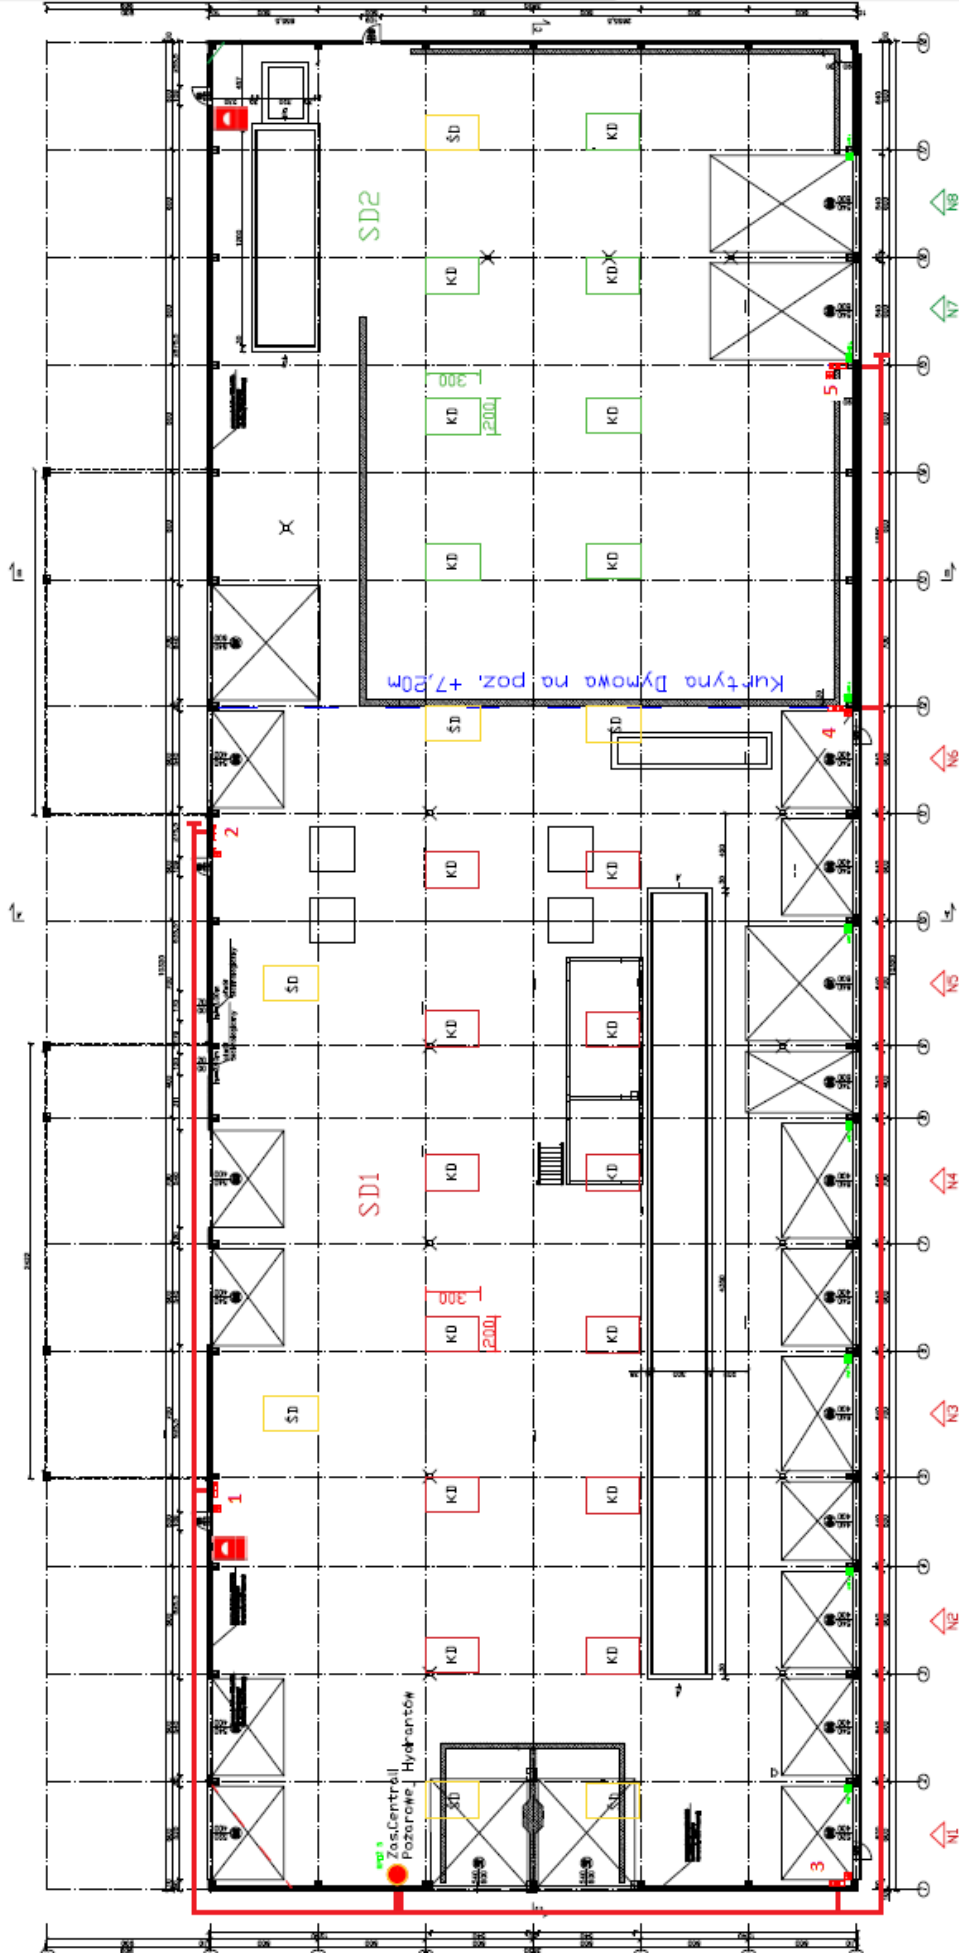

Legenda:

Kłapa dymowa
 PruhlerHk VAANG ZDKT
 200/300, Acz=4,26m²

Szerzyńka wysokości
 kłapy dymowej

Przycisk zadziałania
 uruchamiania HYDRANTU

Zasilanie Brzozy
 Pożarowe J

Światłok
 200/300

Hydrant

Zasil. Centrali
 Pożarowe J Hydrantów

Zasilanie Brzozy
 Pożarowe J

Rozmieszczenie urządzeń
 i podział na strefy

Gracjan: Michał Makros
 Spółka: _____
 Skala: _____