RZUT PRZYZIEMIA , 1:100

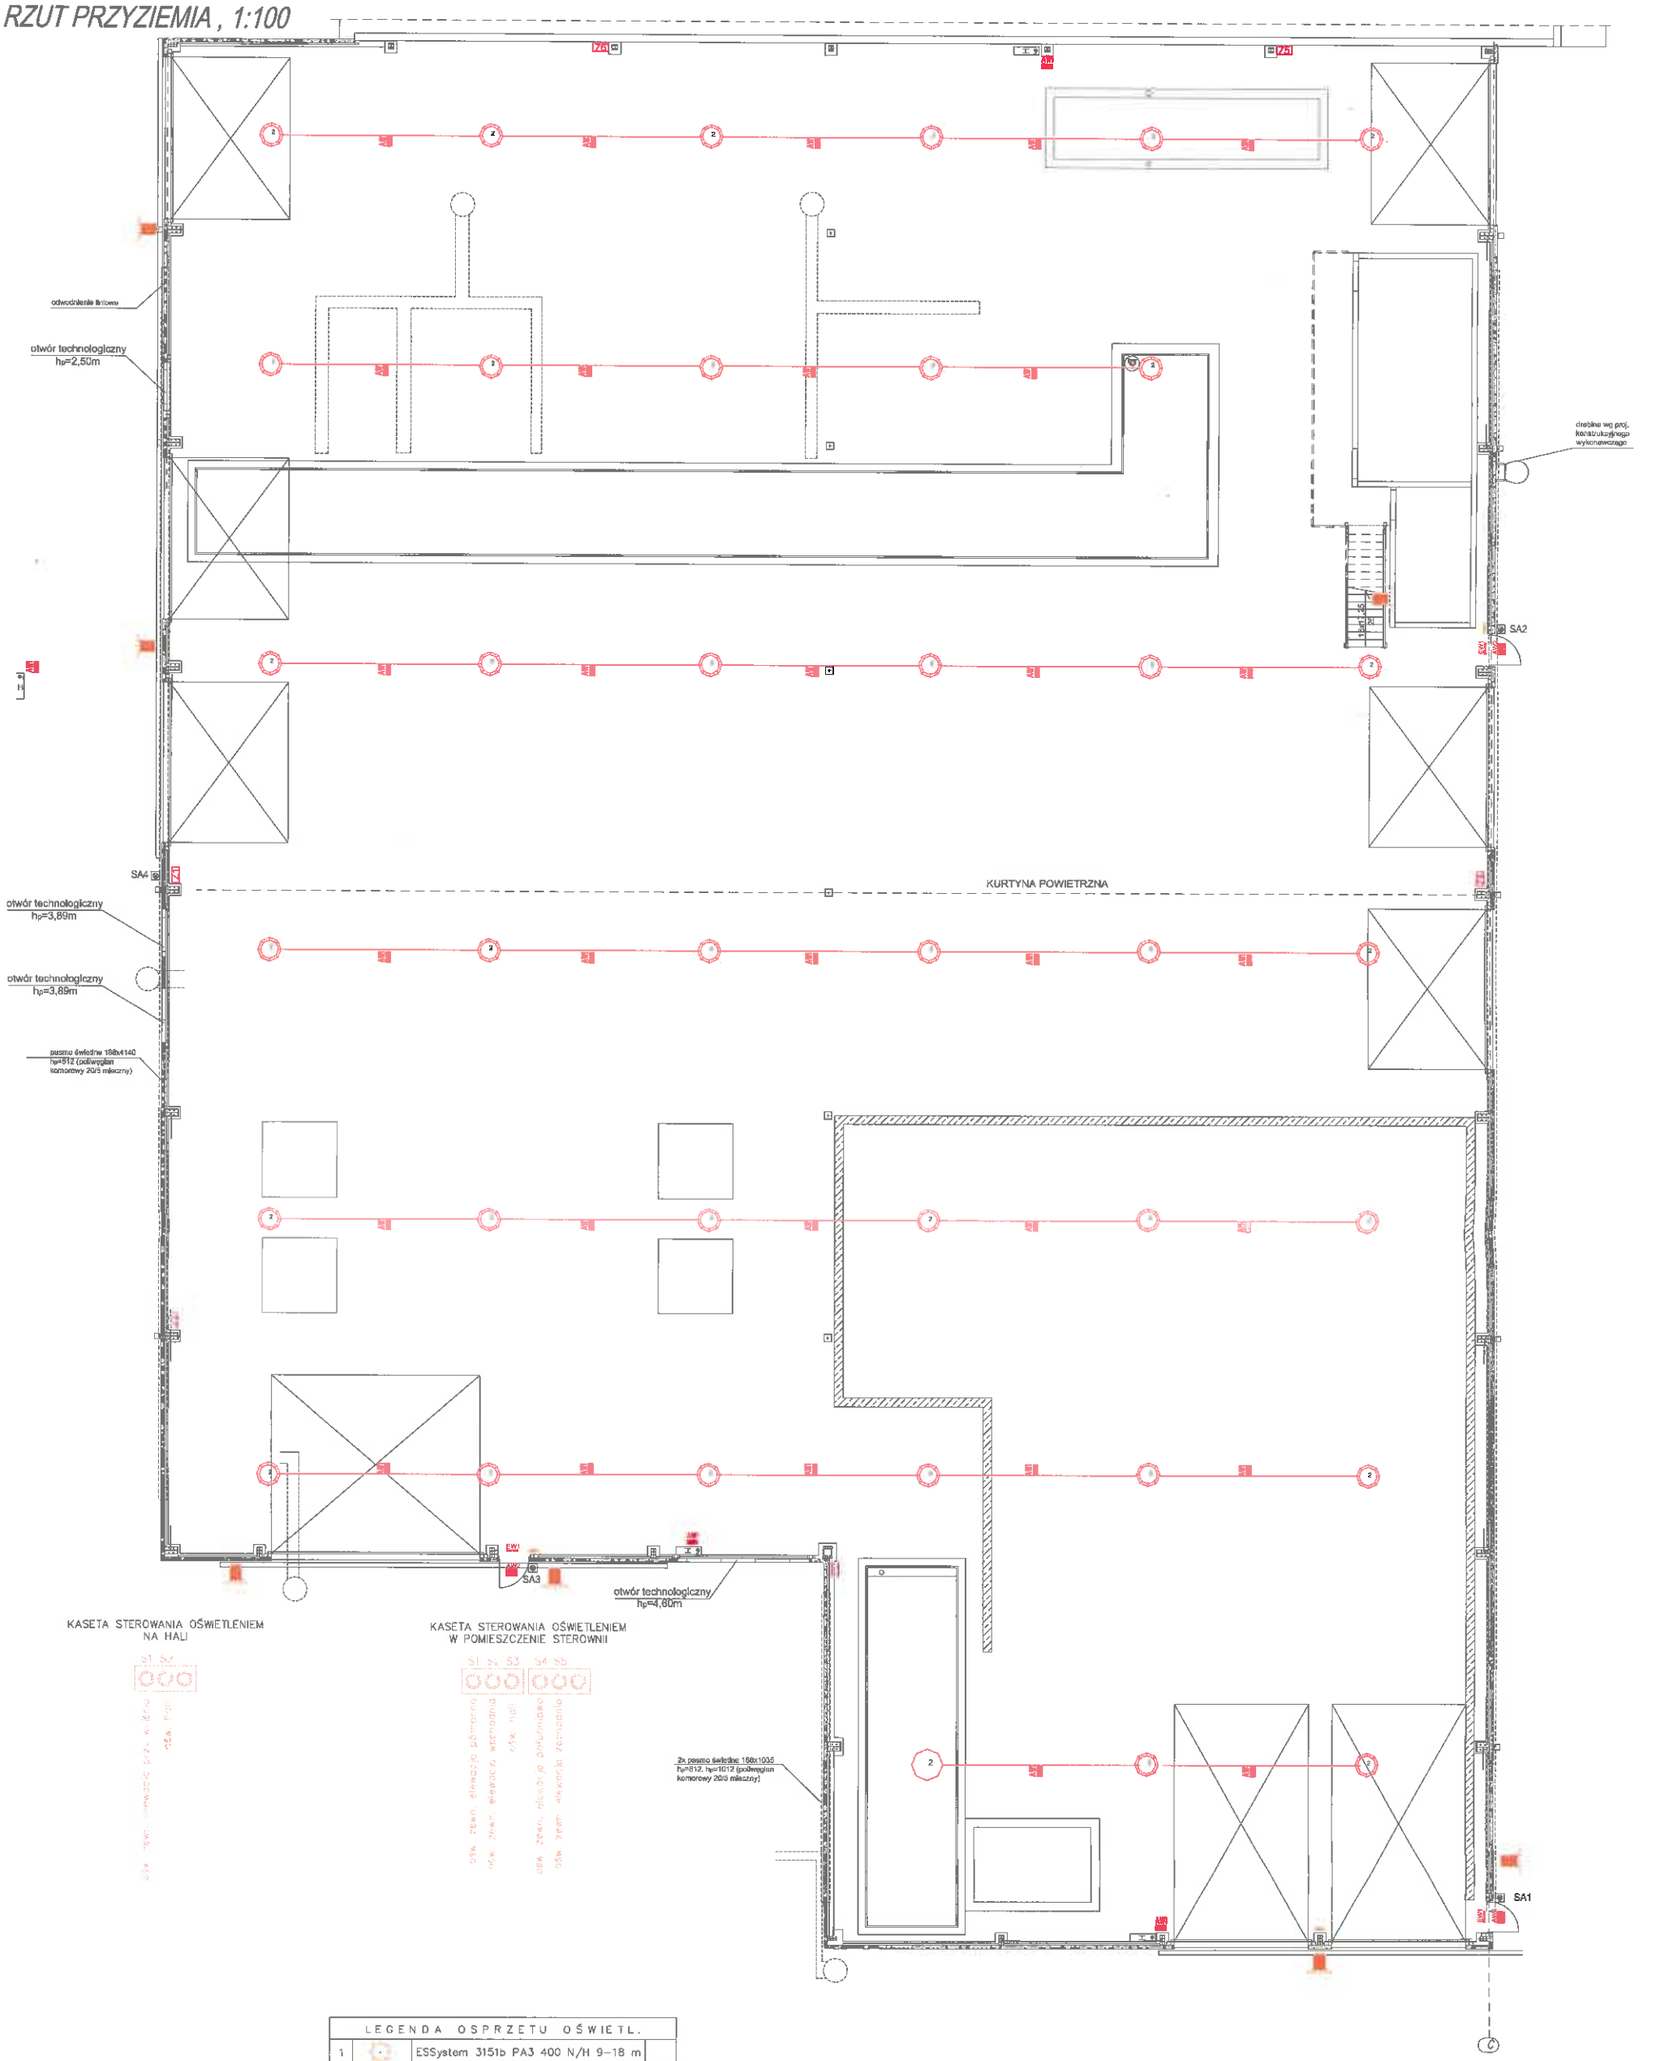

LEGENDA OSPRZETU OŚWIETL.			
1		ESSystem 3151b PA3 400 N/H 9–18 m	
2		Kaseta sterowania oswietleniem	
3		Oprawa oswietlenia zewnetrznego	
4	AW	OPRAWA OP3-A4x1TA1N 120deg SEU	
5	EW1	OPRAWA OP1-A1,2TC1N	
6	AW2	OPRAWA OP3-A4x1TA1N 120deg SEU+puszka	

LEGENDA OSPRZETU OŚWIETL.			
1		Przycisk głównego wyłacznika prądu	
2	Z...	Zestaw gniazd wyposozony w 2xgn. 400V oraz 2xgn. 230V	

UWAGA!!!
1. Zestawy gniazd montować na wysokości 1m.
4. Kable oraz przewody prowadzić w korytach oraz natynkowo w rurkach elektroinstalacyjnych.

INWESTYCJA:
Zakład Zagospodarowania i Unieszkodliwiania Odpadów
Innych niż niebezpieczne i obojętne w m. Julków, gm. Skierniewice
dz.ew.nr 1, 2/2, 2/3, 2/4, 3/1, 4/3, 6, 7, 8, 9/1, 9/2, 10/1, 11/1, 12/1 obr. Żelazna
dz.ew.nr 84/1, 84/2, 85, 86, 87, 88, 89, 90 obr. Brzozów

INWESTOR:
Eko-Region Sp. z o.o.
ul. Bawełniana 18
97-400 Bełchatów

JEDNOSTKA PROJEKTOWA:
PRZEDSIĘBIORSTWO PROJEKTOWANIA I NADZORU
„JUKON PROJEKT"
97-400 Bełchatów ul. Lipowa 96A, tel: 630-480-546, email: biuro@jukon-projekt.pl, www.jukon-projekt.pl

ZESPÓŁ PROJEKTOWY:	IMIĘ I NAZWISKO:	NR UPRAWNIEŃ:	PODPIS:
	PROJEKTANT: mgr inż. TOMASZ BARA	187/01/WL	

HALA SORTOWNI — TOM VI.A

FAZA:	DATA:
PROJEKT BUDOWLANY ZAMIENNY	lipiec 2015
BRANŻA: ELEKTRYCZNA	SKALA: 1:100
TREŚĆ RYSUNKU: RZUT PRZYZIEMIA PLAN INSTALACJI ELEKTRYCZNEJ	NR RYS.: E.02 — INDEKS: -