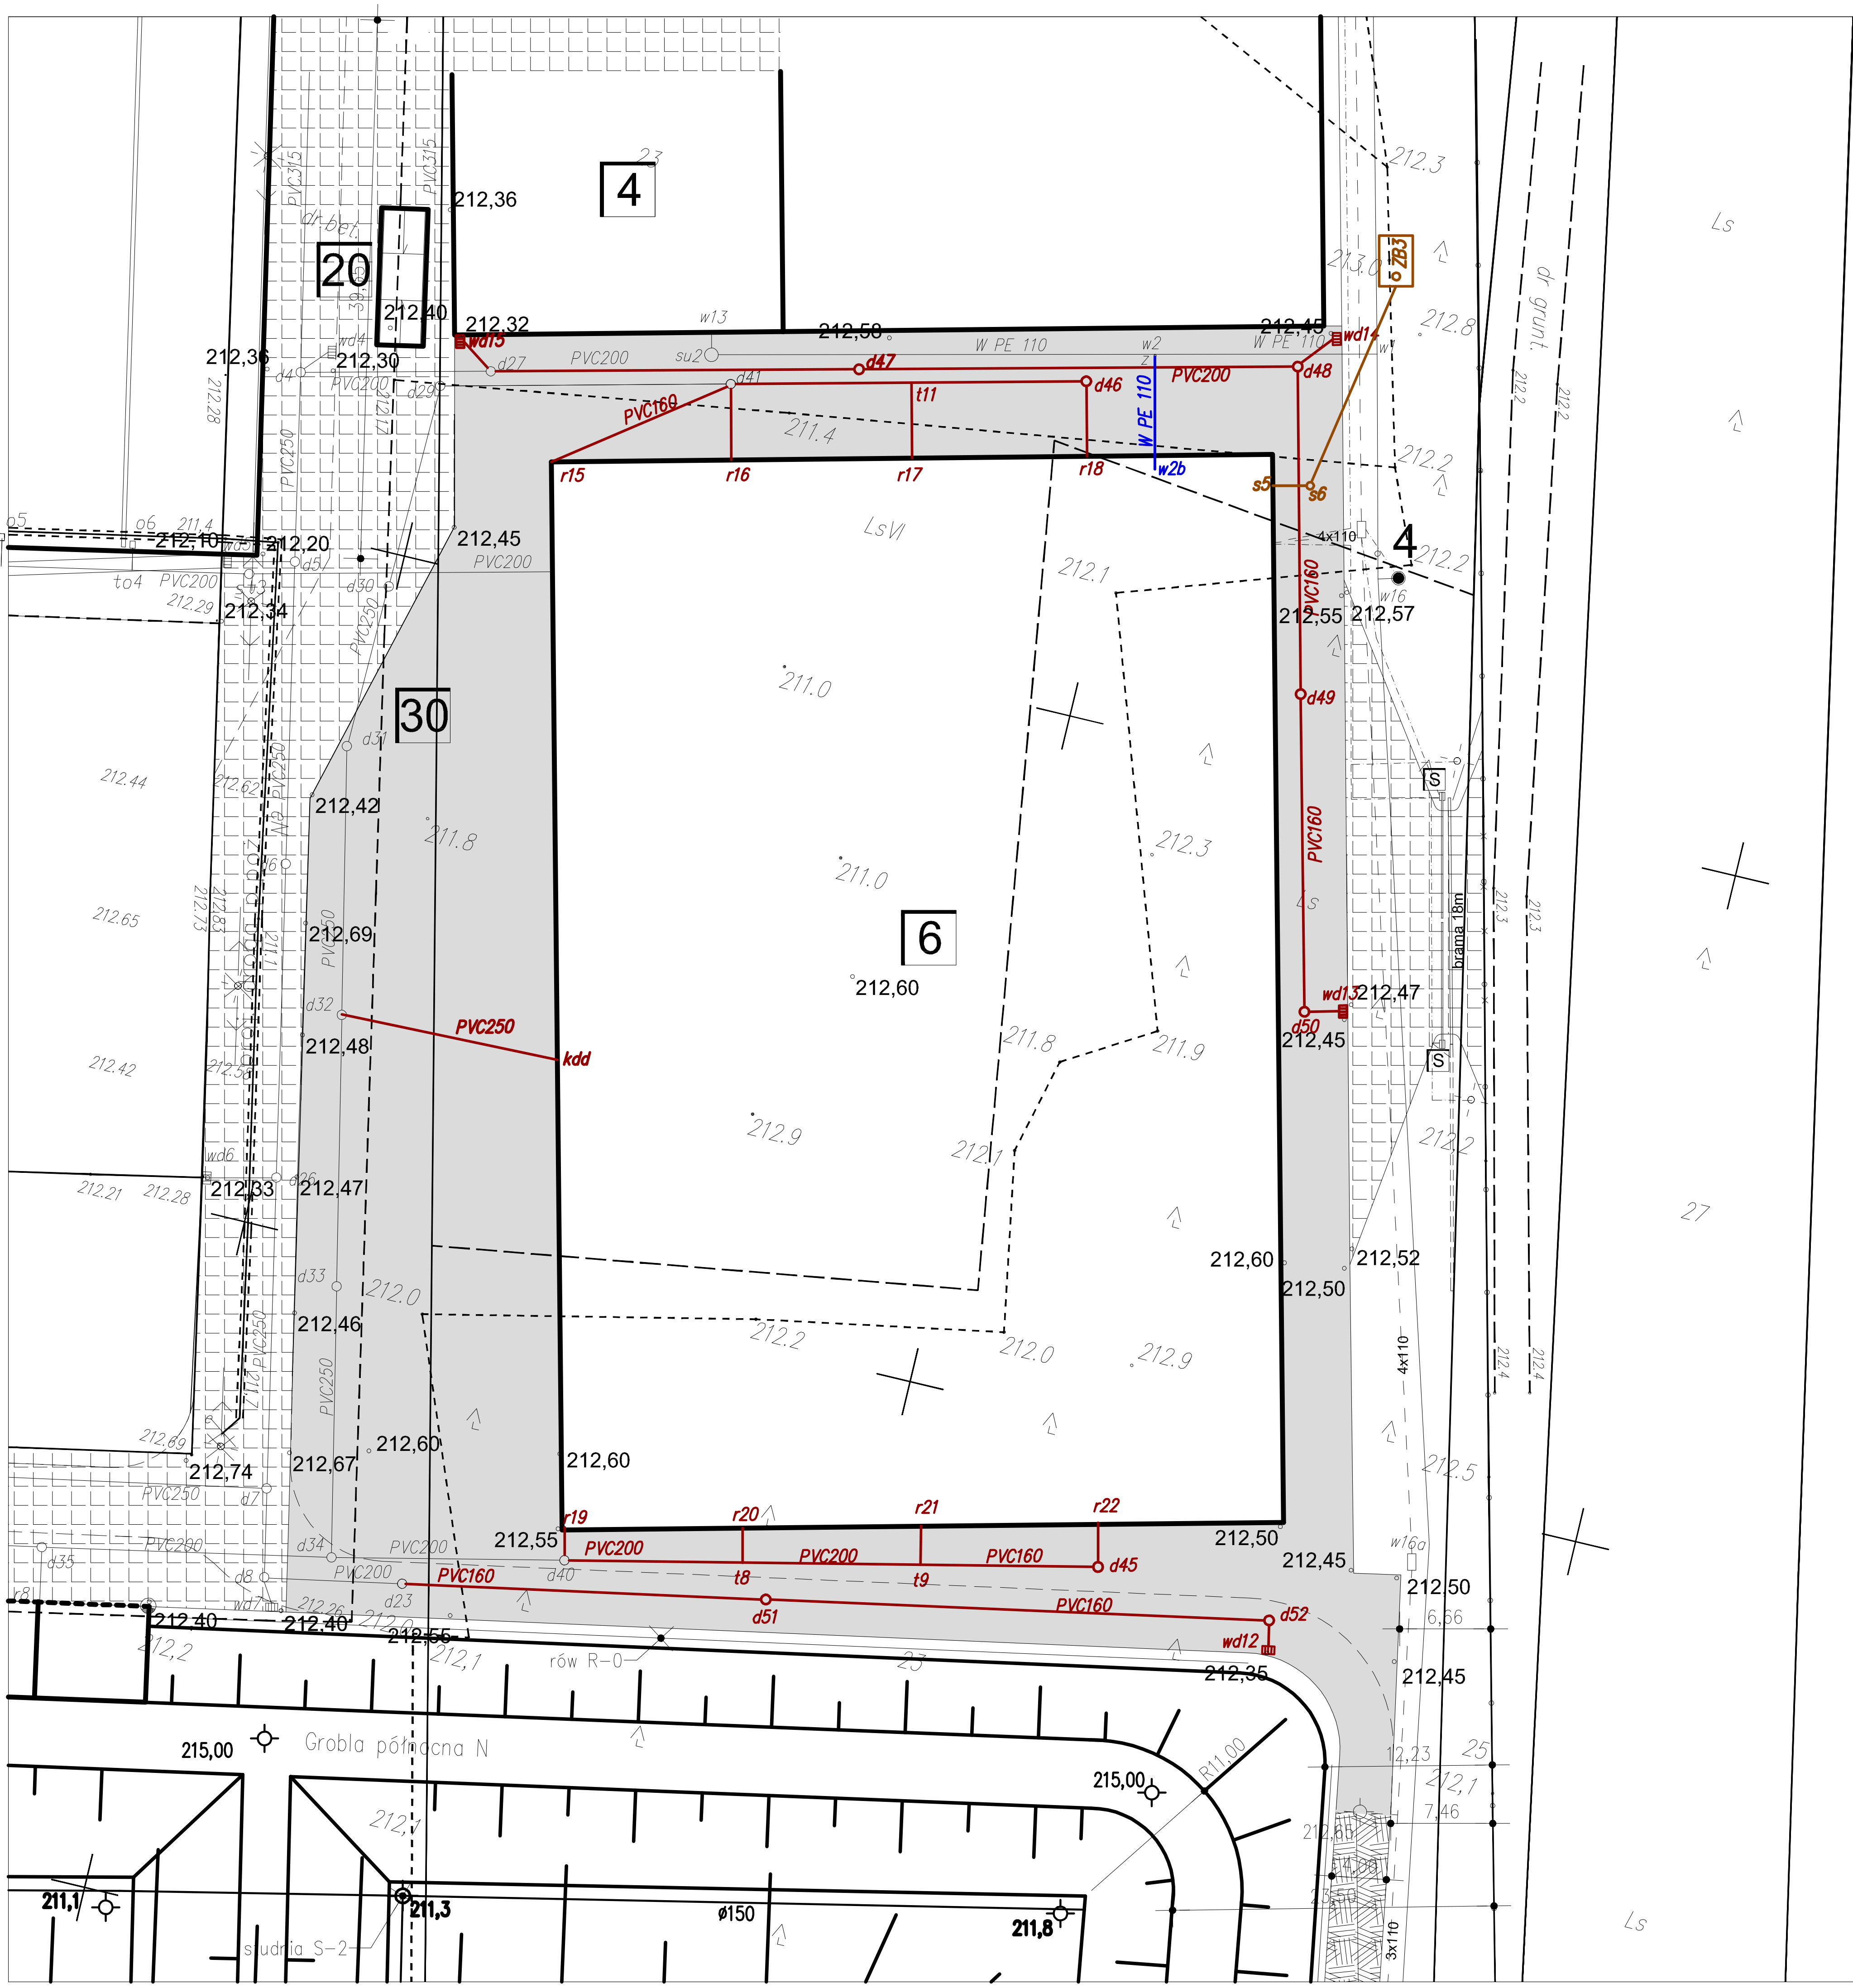

w PE 63 — przyłącza, instalacje wody (projektowane)

kd PCV 200 — instalacje kanalizacji deszczowej (projektowane)

ks PCV 160 — instalacja kanalizacji sanitarnej (projektowane)

ZB3 — Zbiornik bezodpływowy o poj. 10m³ (projektowany)

INWESTYCJA:
Zakład Zagospodarowania i Unieszkodliwiania Odpadów innych niż niebezpieczne i obojętne w m. Dylów "A", gm. Pajęczno
dz.ew.nr 15, 16, 17, 18, 19, 20, 21, 22, 23, 24, 25 obr. Dylów "A"

INWESTOR:
Eko-Region Sp. z o.o.
ul. Bawełniana 18
97-400 Bełchatów

JEDNOSTKA PROJEKTOWA:
PRZEDSIĘBIORSTWO PROJEKTOWANIA I NADZORU „JUKON PROJEKT"
97-400 Bełchatów ul. L. i M. Kaczyńskich 14. , tel: 530-480-545, email: biuro@jukon-projekt.pl, www.jukon-projekt.pl

ZESPÓŁ PROJEKTOWY:	IMIĘ I NAZWISKO:	NR UPRAWNIEŃ:	PODPIS:
	PROJEKTANT: mgr inż. RAFAŁ MAJEWSKI	LOD/1256/POOS/09	

INSTALACJE SANITARNE	TOM 5
FAZA: PROJEKT WYKONAWCZY	DATA: marzec 2019
BRANŻA: SANITARNA	SKALA: 1:500
TREŚĆ RYSUNKU: PLAN INSTALACJI SANITARNYCH	NR.RYS.: P5.01 — INDEX: -